


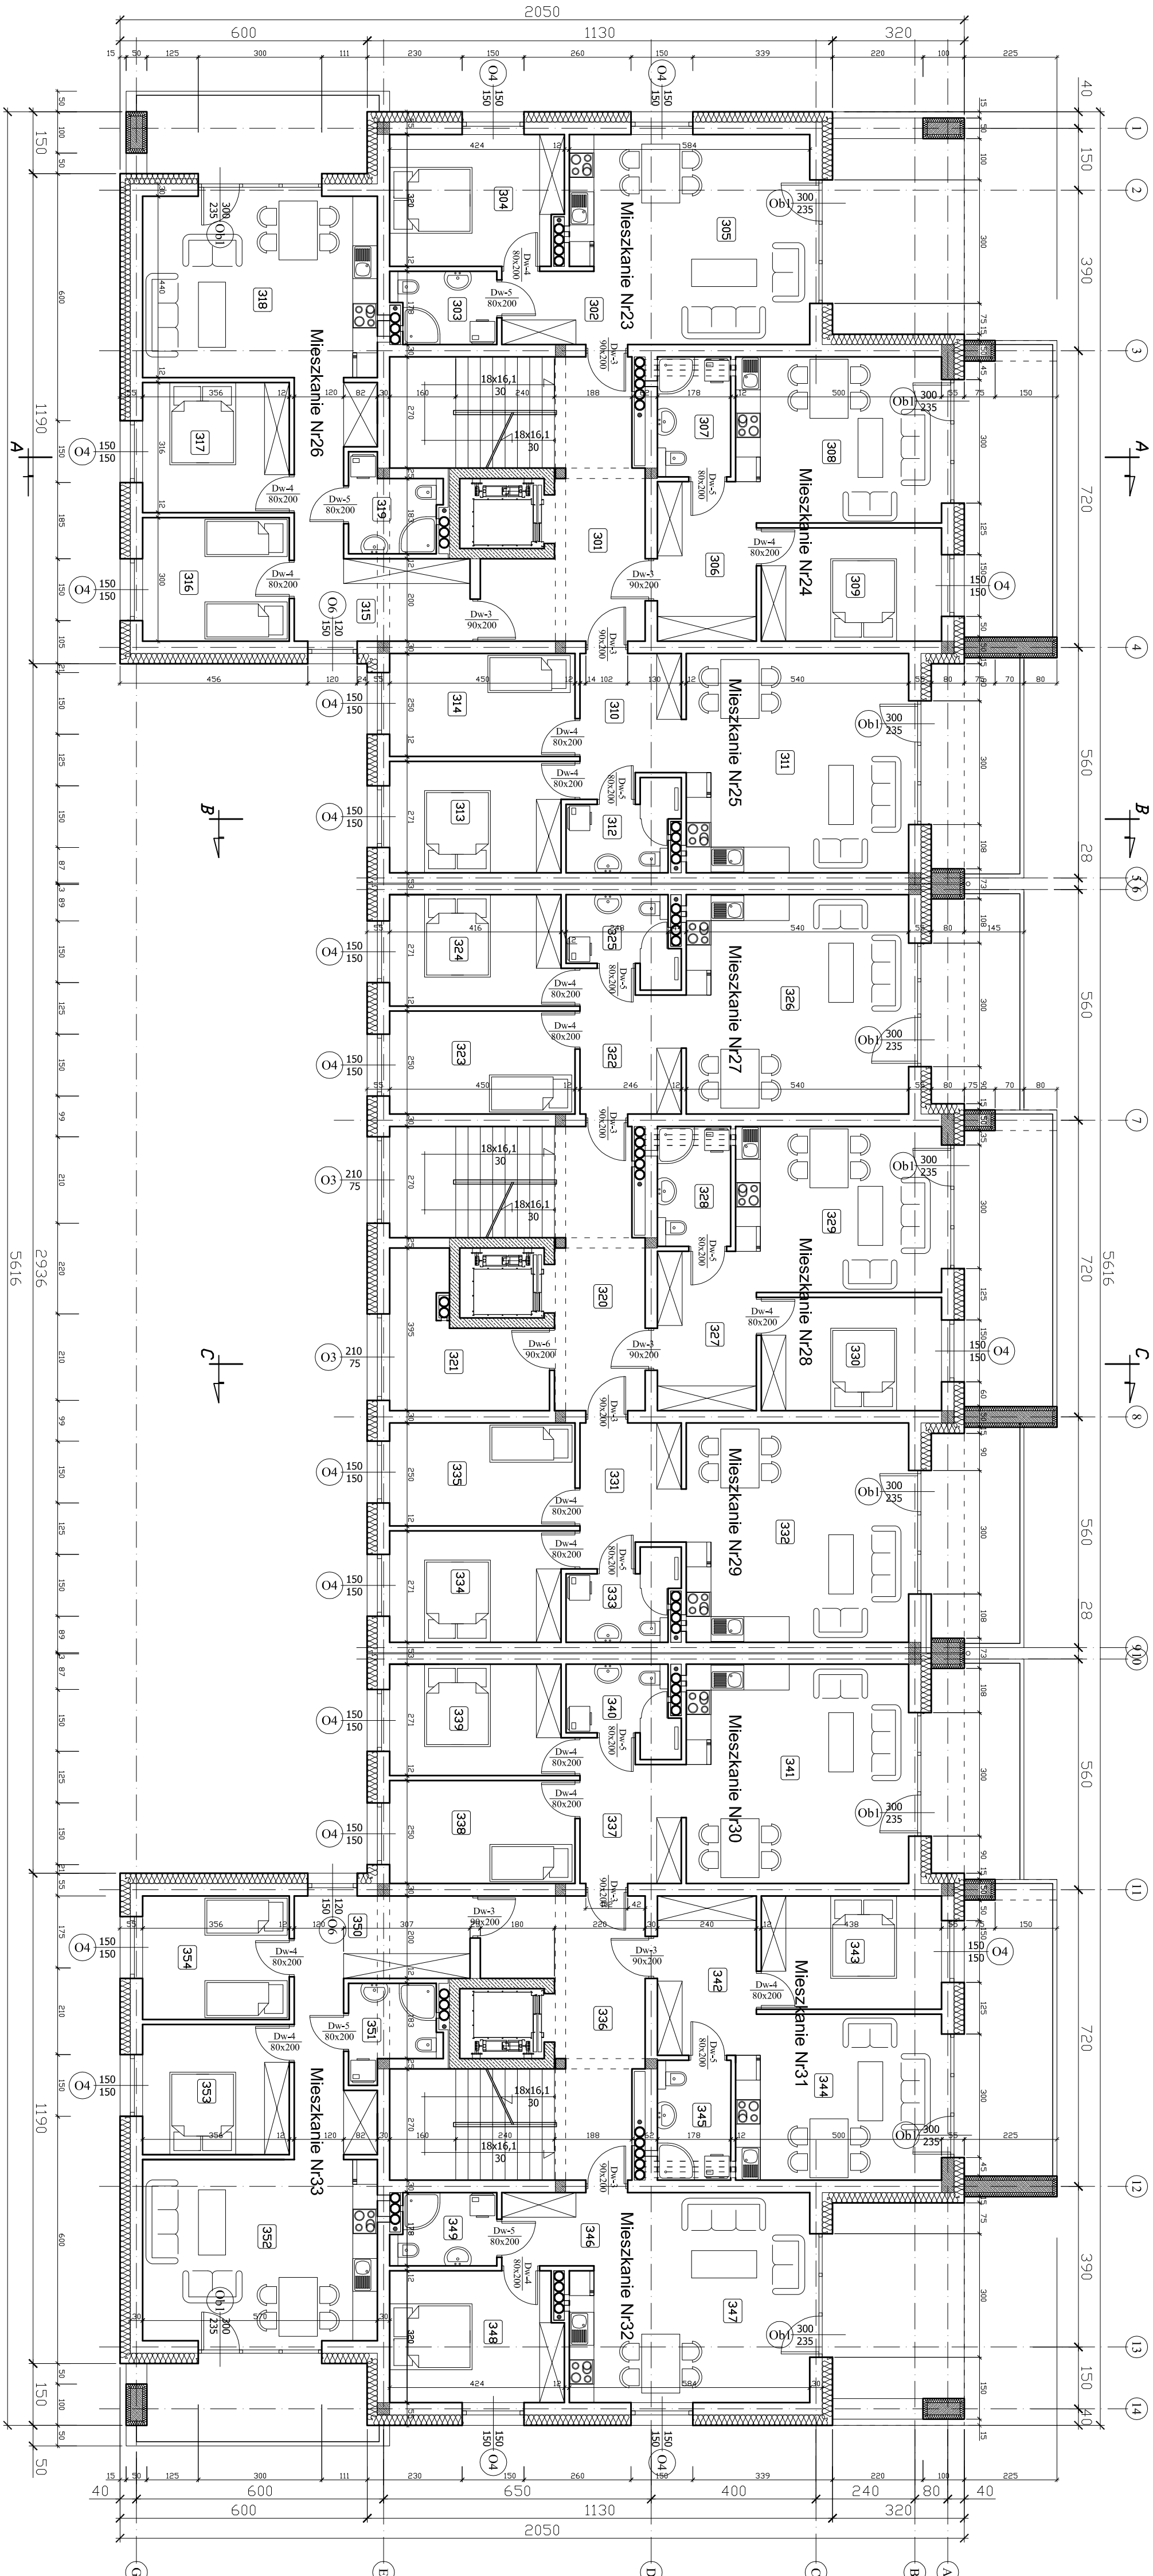

ZESTAWIENIE POMIĘCZNI - PIĘTRO DRUGIE (klatka 1)			
N pom.	Nazwa	Powierzchnia	[pow./m2]
301	KOMUNIKACJA	17,84	17,84
POWIERZCHNIA OGÓLNOŚCIEPNA			
302	KORYTARZ	49,51	49,51
303	ŁAZIENKA	5,35	7,86
304	POKÓJ	4,20	11,11
305	POKÓJ Z ANEKSEM KUCHENNYM	13,00	11,42
306	ŁAZIENKA	26,96	4,79
307	TARAS	16,50	26,54
308	MIESZKANIE N° 24	45,54	11,70
309	KORYTARZ	9,16	45,54
310	POKÓJ Z ANEKSEM KUCHENNYM	19,40	5,16
311	ŁAZIENKA	15,80	11,90
312	TARAS	16,50	15,80
313	MIESZKANIE N° 25	63,72	17,84
314	KORYTARZ	7,86	7,86
315	POKÓJ Z ANEKSEM KUCHENNYM	28,54	4,79
316	ŁAZIENKA	11,42	11,42
317	POKÓJ	11,11	13,00
318	TARAS	16,50	4,20
319	MIESZKANIE N° 26	65,74	16,50
320	KORYTARZ	14,86	65,74
321	POKÓJ	10,54	4,36
322	POKÓJ Z ANEKSEM KUCHENNYM	11,11	24,87
323	ŁAZIENKA	24,87	11,11
324	TARAS	10,54	10,54
325	MIESZKANIE N° 27	11,00	11,00

ZESTAWIENIE POMIĘCZNI - PIĘTRO DRUGIE (klatka 2)			
N pom.	Nazwa	Powierzchnia	[pow./m2]
326	KOMUNIKACJA	14,24	14,24
327	WÓZKOWNIA	10,37	10,37
328	POŁOŻENIE	24,61	24,61
POWIERZCHNIA MIESZKALNA			
329	MIESZKANIE N° 28	63,72	63,72
330	KORYTARZ	7,86	7,86
331	POKÓJ	11,11	11,11
332	ŁAZIENKA	11,42	4,79
333	POKÓJ Z ANEKSEM KUCHENNYM	28,54	11,70
334	MIESZKANIE N° 29	45,54	11,70
335	KORYTARZ	9,16	45,54
336	POKÓJ Z ANEKSEM KUCHENNYM	19,40	5,16
337	ŁAZIENKA	15,80	11,90
338	TARAS	16,50	15,80
339	MIESZKANIE N° 30	63,72	17,84
340	KORYTARZ	7,86	7,86
341	POKÓJ Z ANEKSEM KUCHENNYM	28,54	4,79
342	ŁAZIENKA	11,42	11,42
343	POKÓJ	11,11	13,00
344	TARAS	16,50	4,20
345	MIESZKANIE N° 31	65,74	16,50
346	KORYTARZ	14,86	65,74
347	POKÓJ	10,54	4,36
348	POKÓJ Z ANEKSEM KUCHENNYM	11,11	24,87
349	ŁAZIENKA	24,87	11,11
350	TARAS	10,54	10,54
351	MIESZKANIE N° 32	11,00	11,00

PRACOWNIA PROJEKTOWA
BIURO USŁUG INWESTYCYJNYCH

ul. "Wira" Bartoszewskiego 16 23-400 Biłgoraj tel.607 266 325

PROJEKT ARCHITEKTONICZNO-BUDOWLANY

Adres: ul. Ks. Stanisława Matusia (działka nr105/3 rk.13) 23-400 Biłgoraj

Obiekt: Budynek mieszkalczy wielorodzinny

Nazwa rysunku: RZUT PIĘTRA II

Skala: 1:100

PROJEKTANT: mgr inż. arch. Michał Pałyk

Podpis: _____

Data: 31.05.2021

Nr rys: A_4