


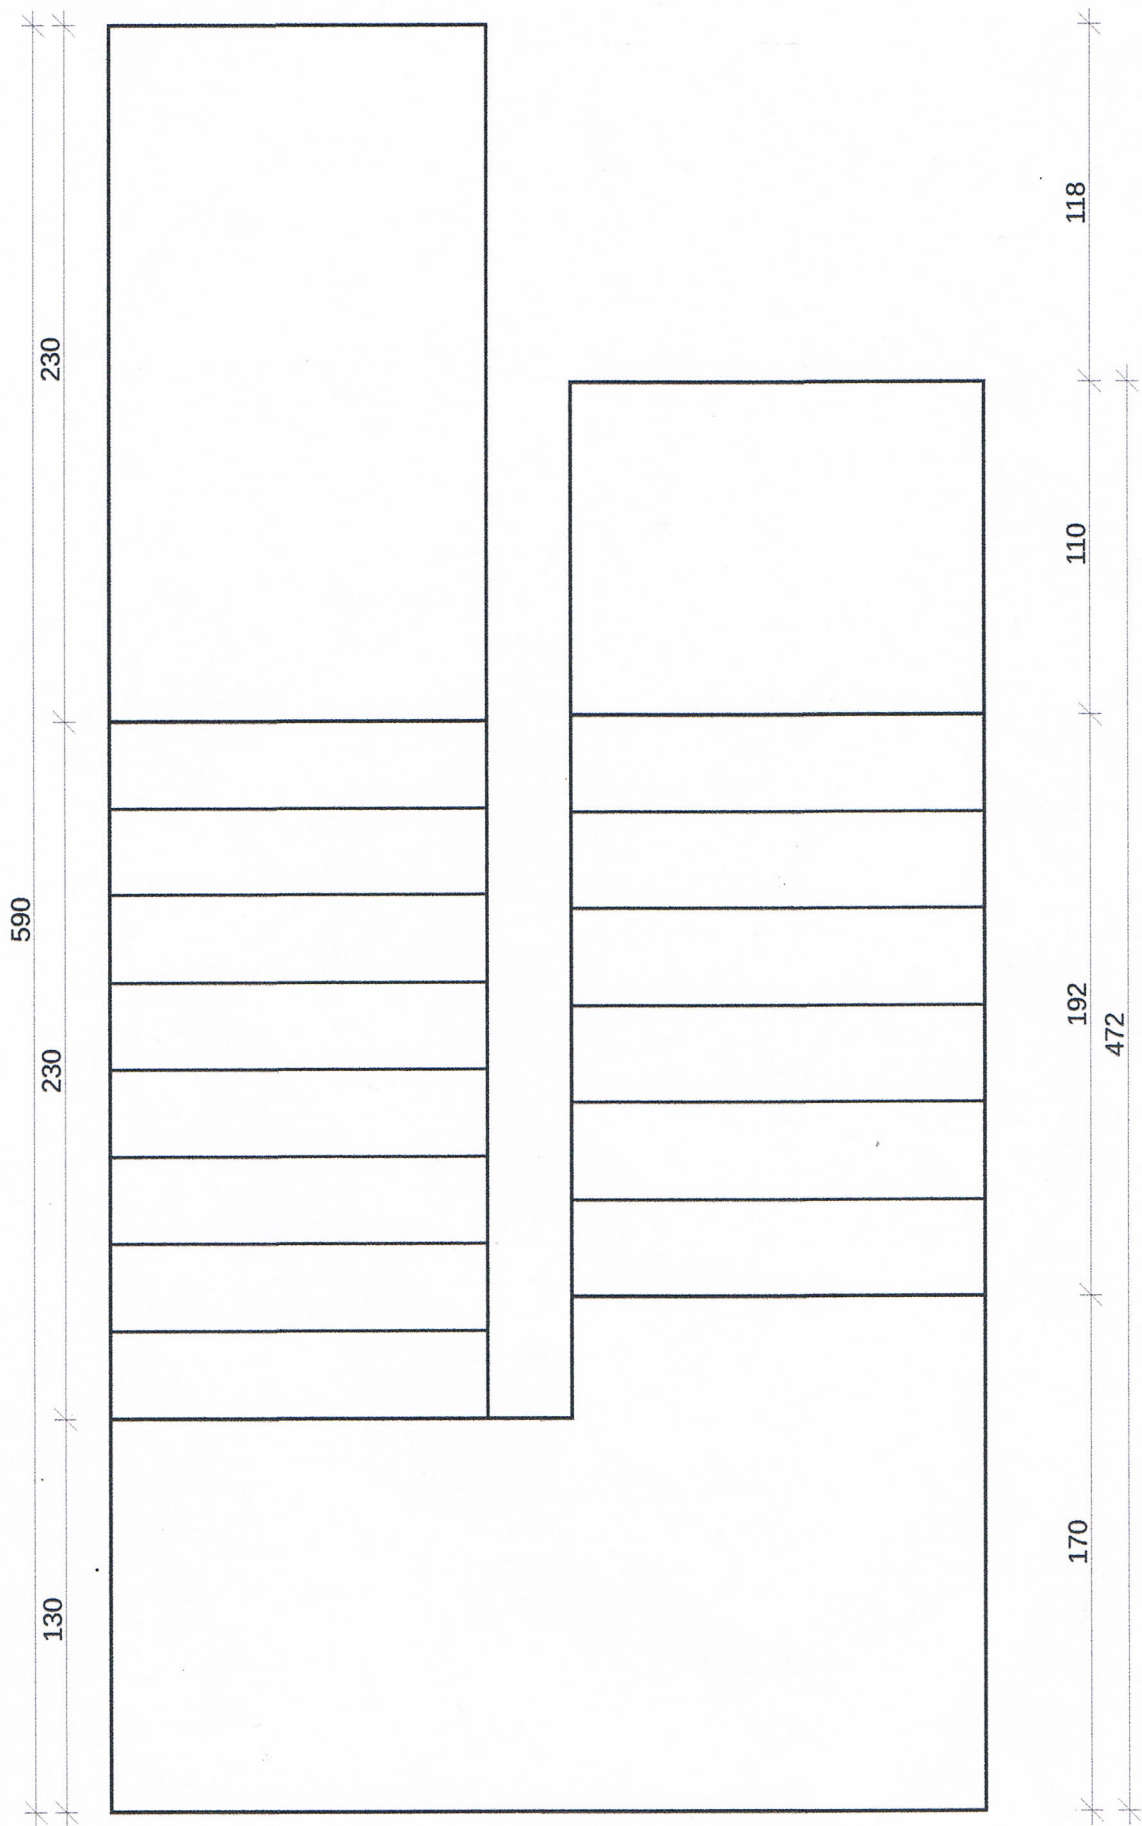

SCHODY TBS ul. Łąkowa
SKALA 1:25